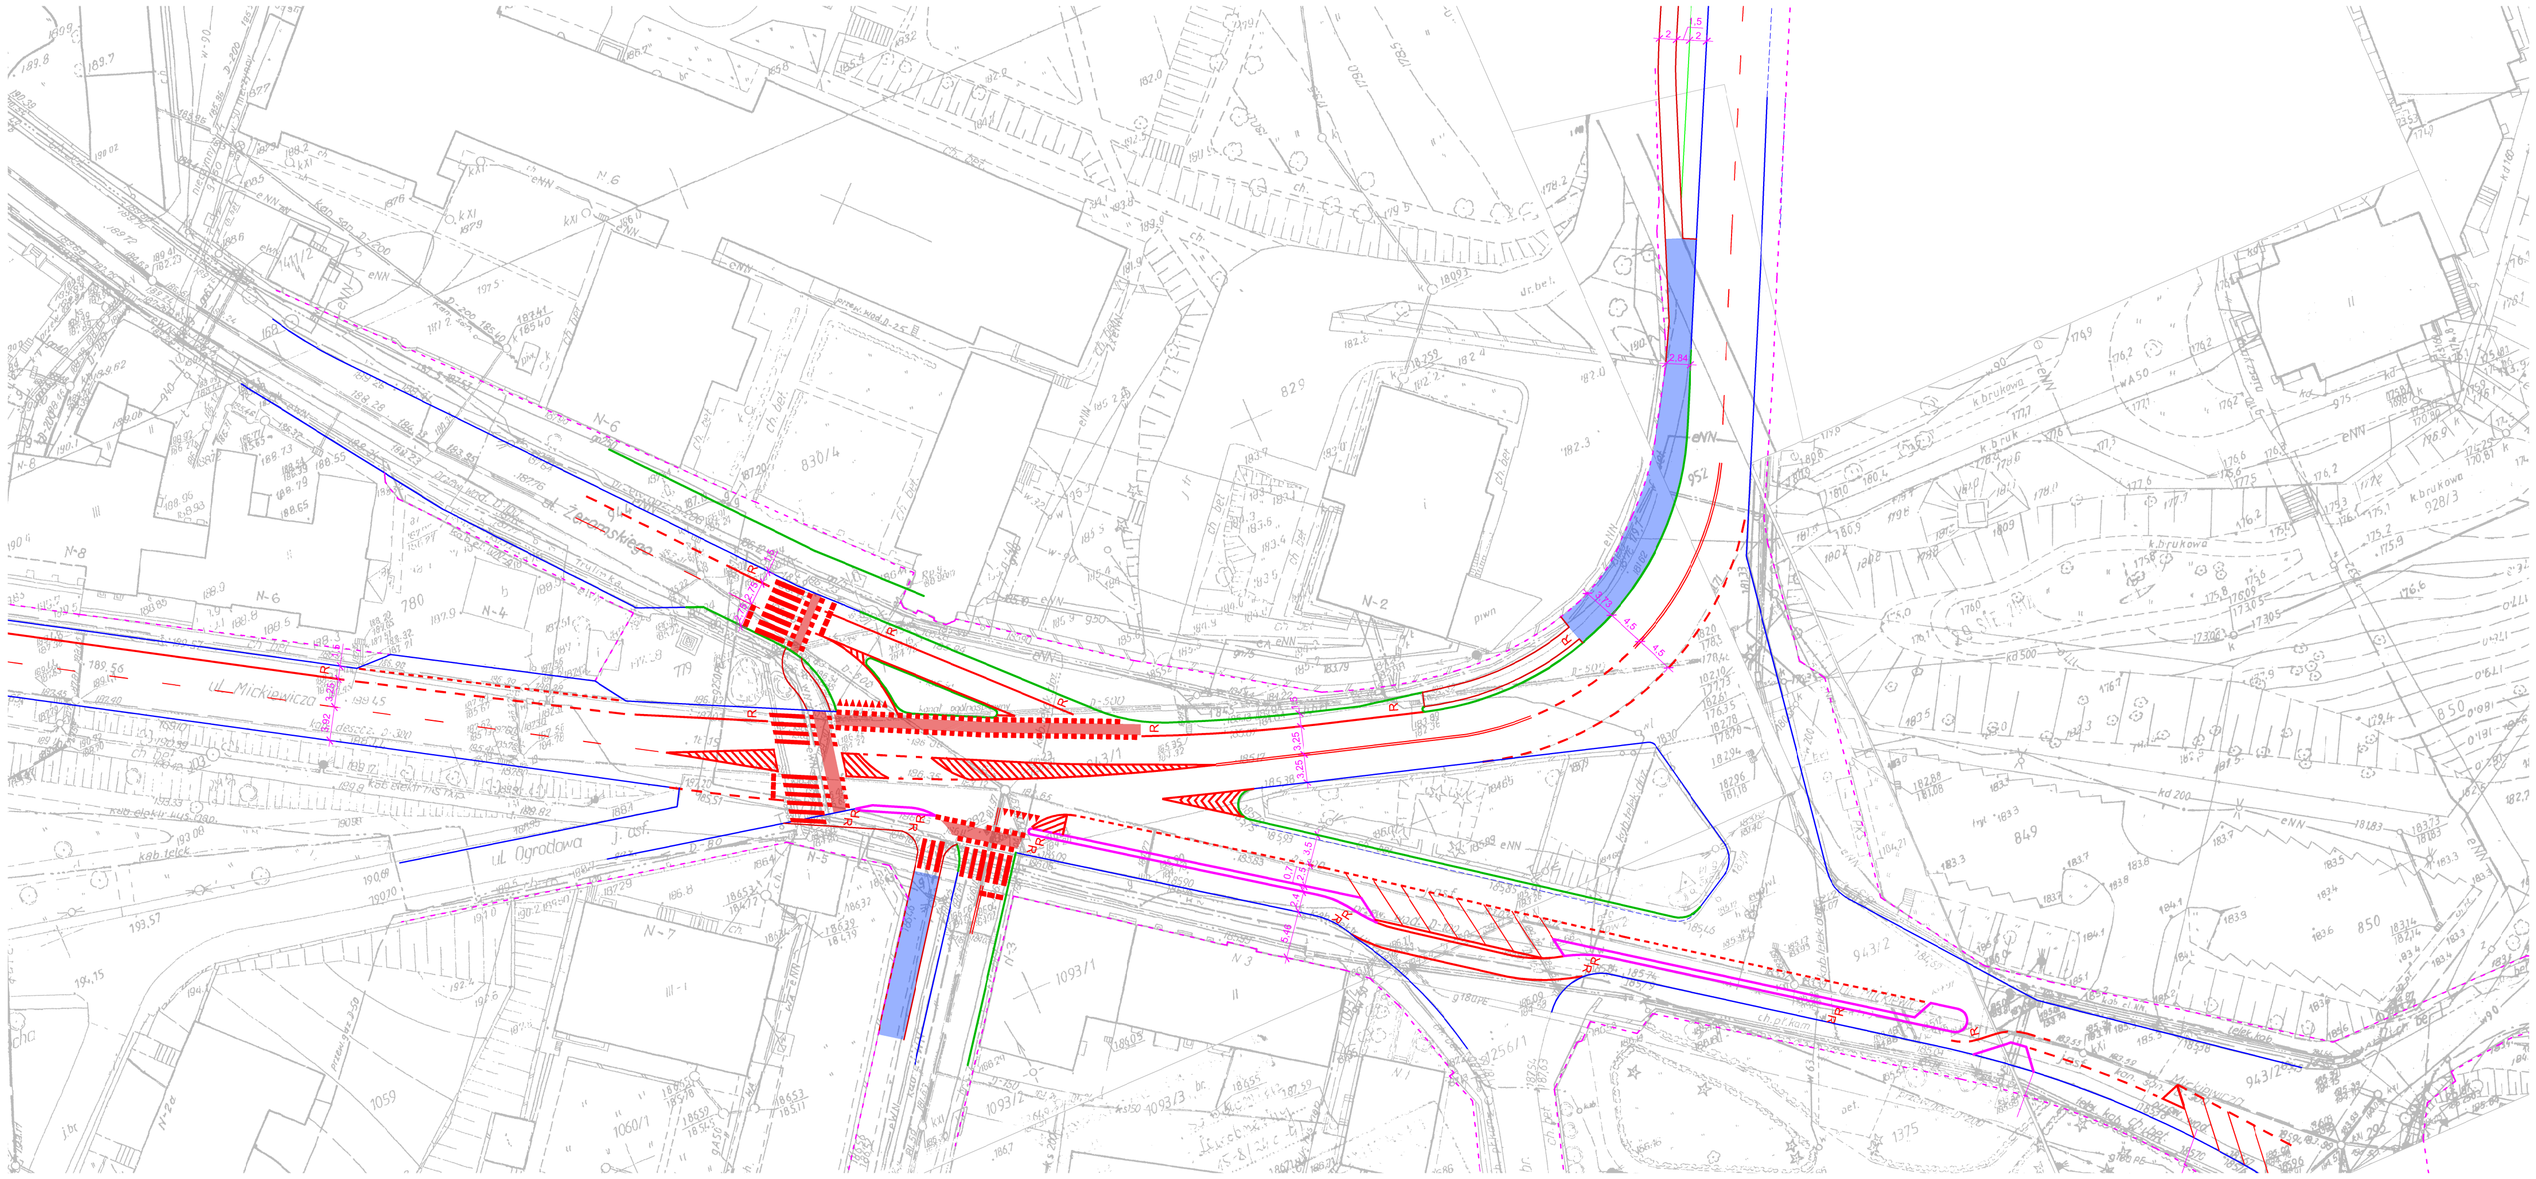


OZNACZENIA:

- granica pasa drogowego
- isniejące krawędzie jezdni do zachowania
- istn. krawędz:e jezdni do likwidacji
- projektowane krawędzie jezdni
- projektowane krawędzie dróg dla rowerów
- projektowane krawędzie chodników
- istniejące ozrakowanie poziome
- projektowane oznakowanie poziome
- drogi dla pieszych i rowerów
- azyle prefabrykowane
- kolorowe wymalowania przejazdów dla rowerzystów

Zamawiający:

GMINA MIEJSKA SANDOMIERZ
Pl. Poniatowskiego 3
27-600 SANDOMIERZ
tel. 0-15 644-01-89

Wykonawca:

STOWARZYSZENIE ZIELONE MAZOWSZE
ul. Nowogrodzka 46/6 00-695 Warszawa
tel. / fax: 22 6217777

Nazwa opracowania:
„Koncepcja budowy ścieżek i tras rowerowych w Sandomierzu"

Zadanie:
Koncepcje szczegółowe wybranych skrzyżowań

Nazwa rysunku:
Plac Niepodległości


Edycja rysunku: **1.1 - po konsultacjach społecznych**

Skala: **1: 500**

Data: **25.10.2012**


Nr rysunku: **2.4**

WARIANT 1

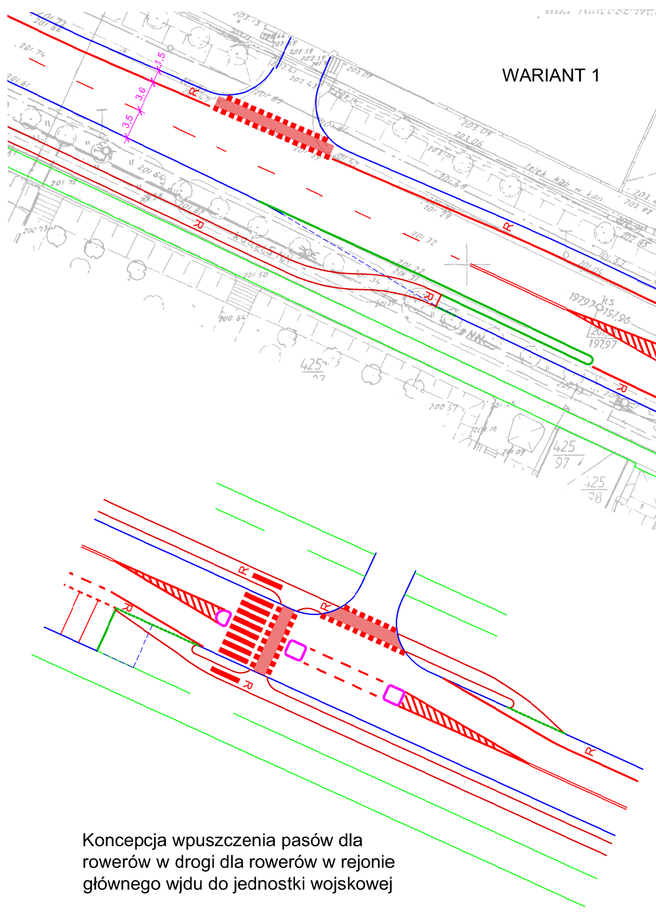

Koncepcja wpuszczenia pasów dla rowerów w drogi dla rowerów w rejonie głównego wjdu do jednostki wojskowej

WARIANT 2

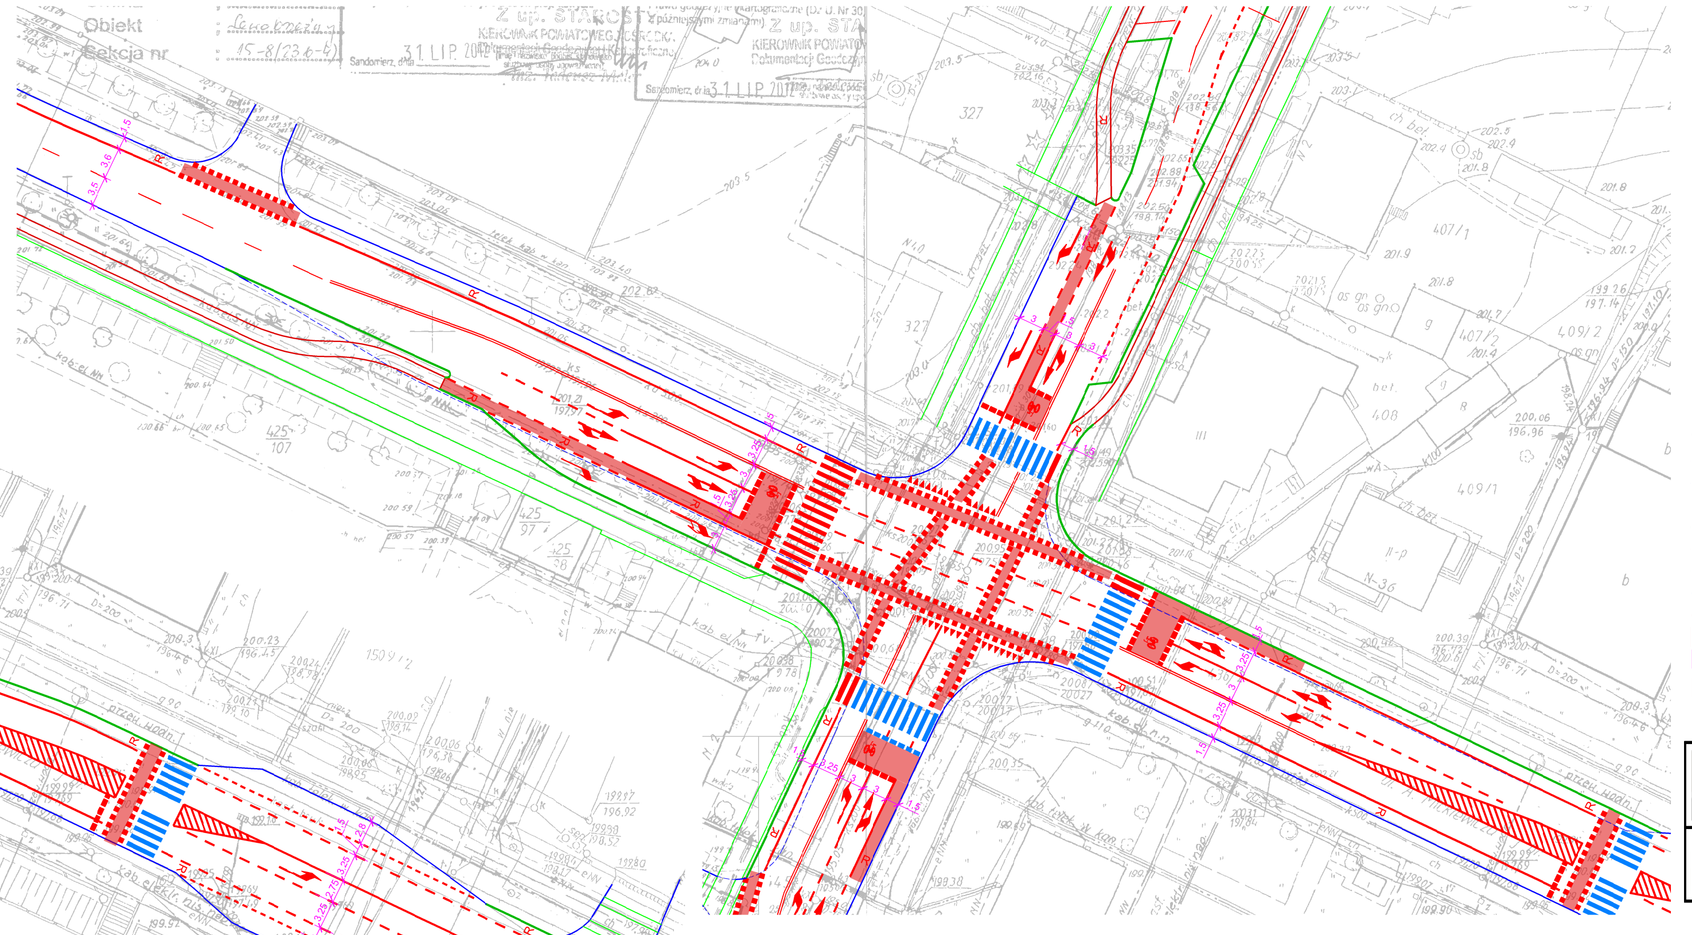

OZNACZENIA:

- granica pasa drogowego
- isniejące krawędzie jezdni do zachowania
- istn. krawędz:e jezdni do likwidacji
- projektowane krawędzie jezdni
- projektowane krawędzie dróg dla rowerów
- projektowane krawędzie chodników
- istniejące ozrakowanie poziome
- projektowane oznakowanie poziome
- drogi dla pieszych i rowerów
- azyle prefabrykowane
- kolorowe wymalowania przejazdów dla rowerzystów

Zamawiający:

GMINA MIEJSKA SANDOMIERZ
Pl. Poniatowskiego 3
27-600 SANDOMIERZ
tel. 0-15 644-01-89

Wykonawca:

STOWARZYSZENIE ZIELONE MAZOWSZE
ul. Nowogrodzka 46/6 00-695 Warszawa
tel. / fax: 22 6217777

Nazwa opracowania:
„Koncepcja budowy ścieżek i tras rowerowych w Sandomierzu"

Zadanie:
Koncepcje szczegółowe wybranych skrzyżowań

Nazwa rysunku:
Mickiewicza / Kosely

Edycja rysunku: **1.1 - po konsultacjach społecznych**

Skala: **1: 500**

Data: **25.10.2012**

Nr rysunku: **2.2**